


Auf der Ringerschliessung muss **JEDERZEIT** ein flüssiger Verkehr stattfinden können. Störungen sind zu vermeiden und werden nicht toleriert.

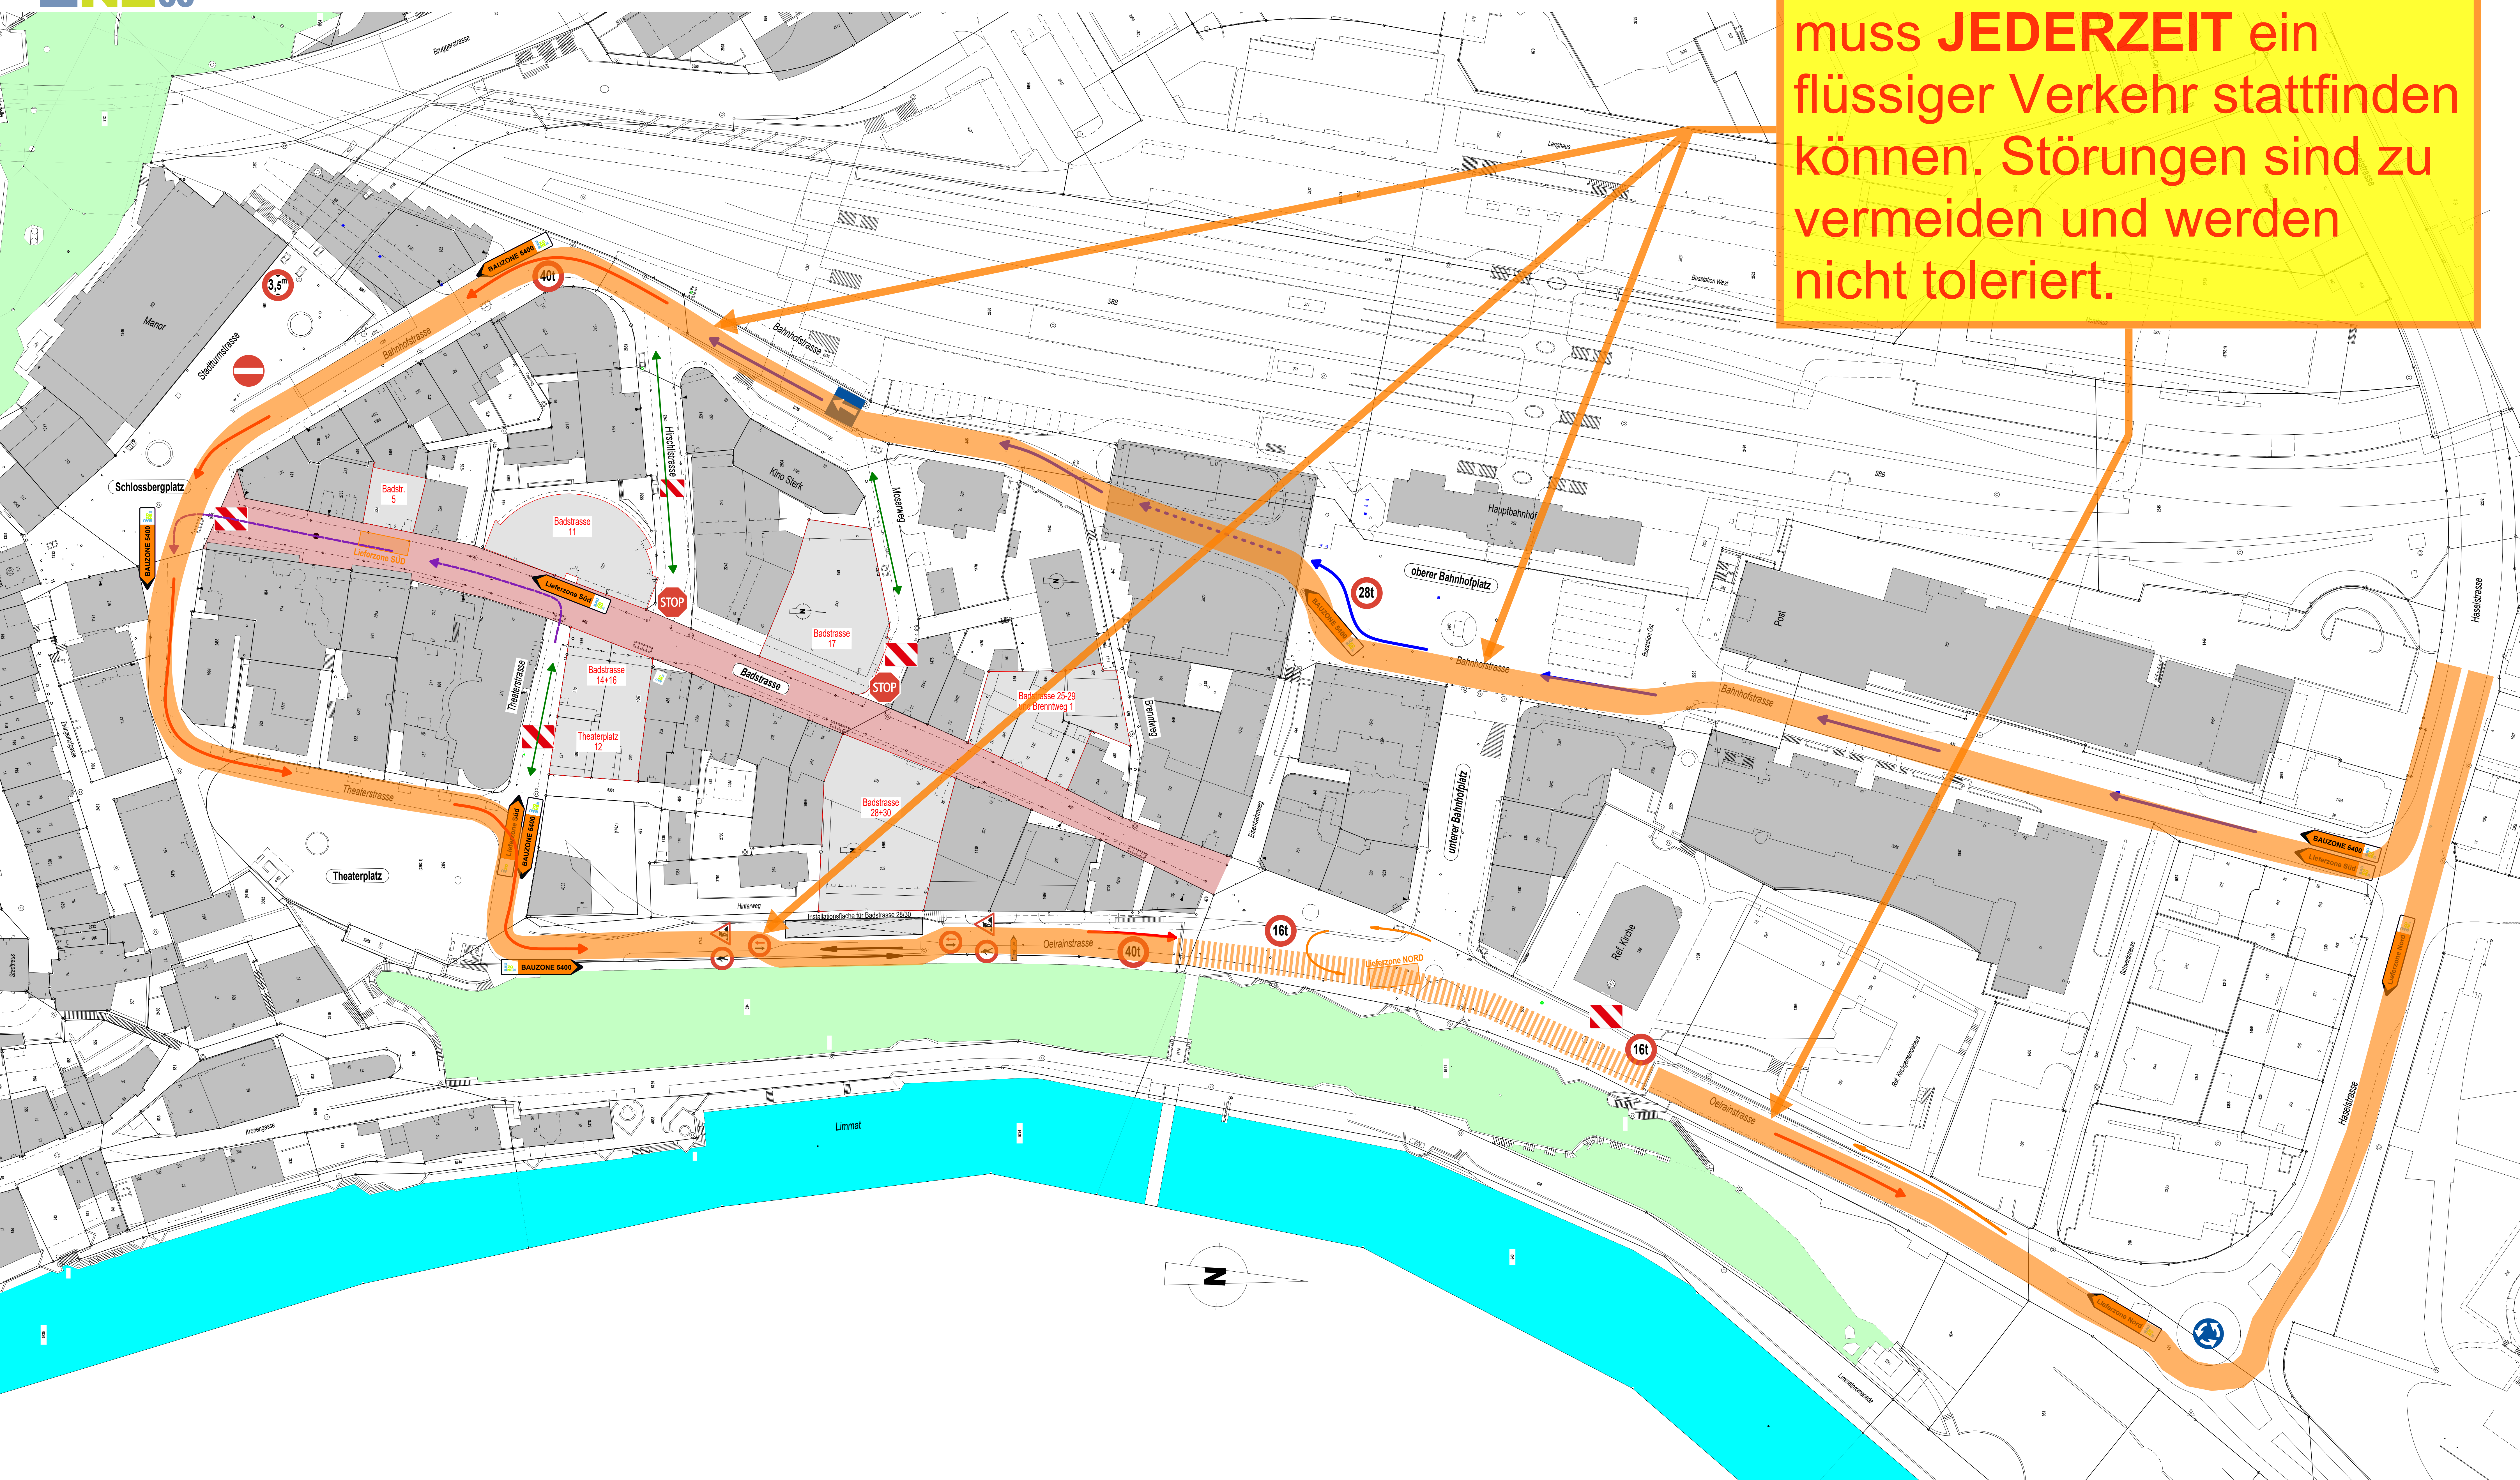

Legende:

- Erschliessung für Fz bis 40t
- Erschliessung für Fz bis 28t
- Erschliessung Baustelle
- Erschliessung vordere Badstrasse
- Pollersystem Innenstadt